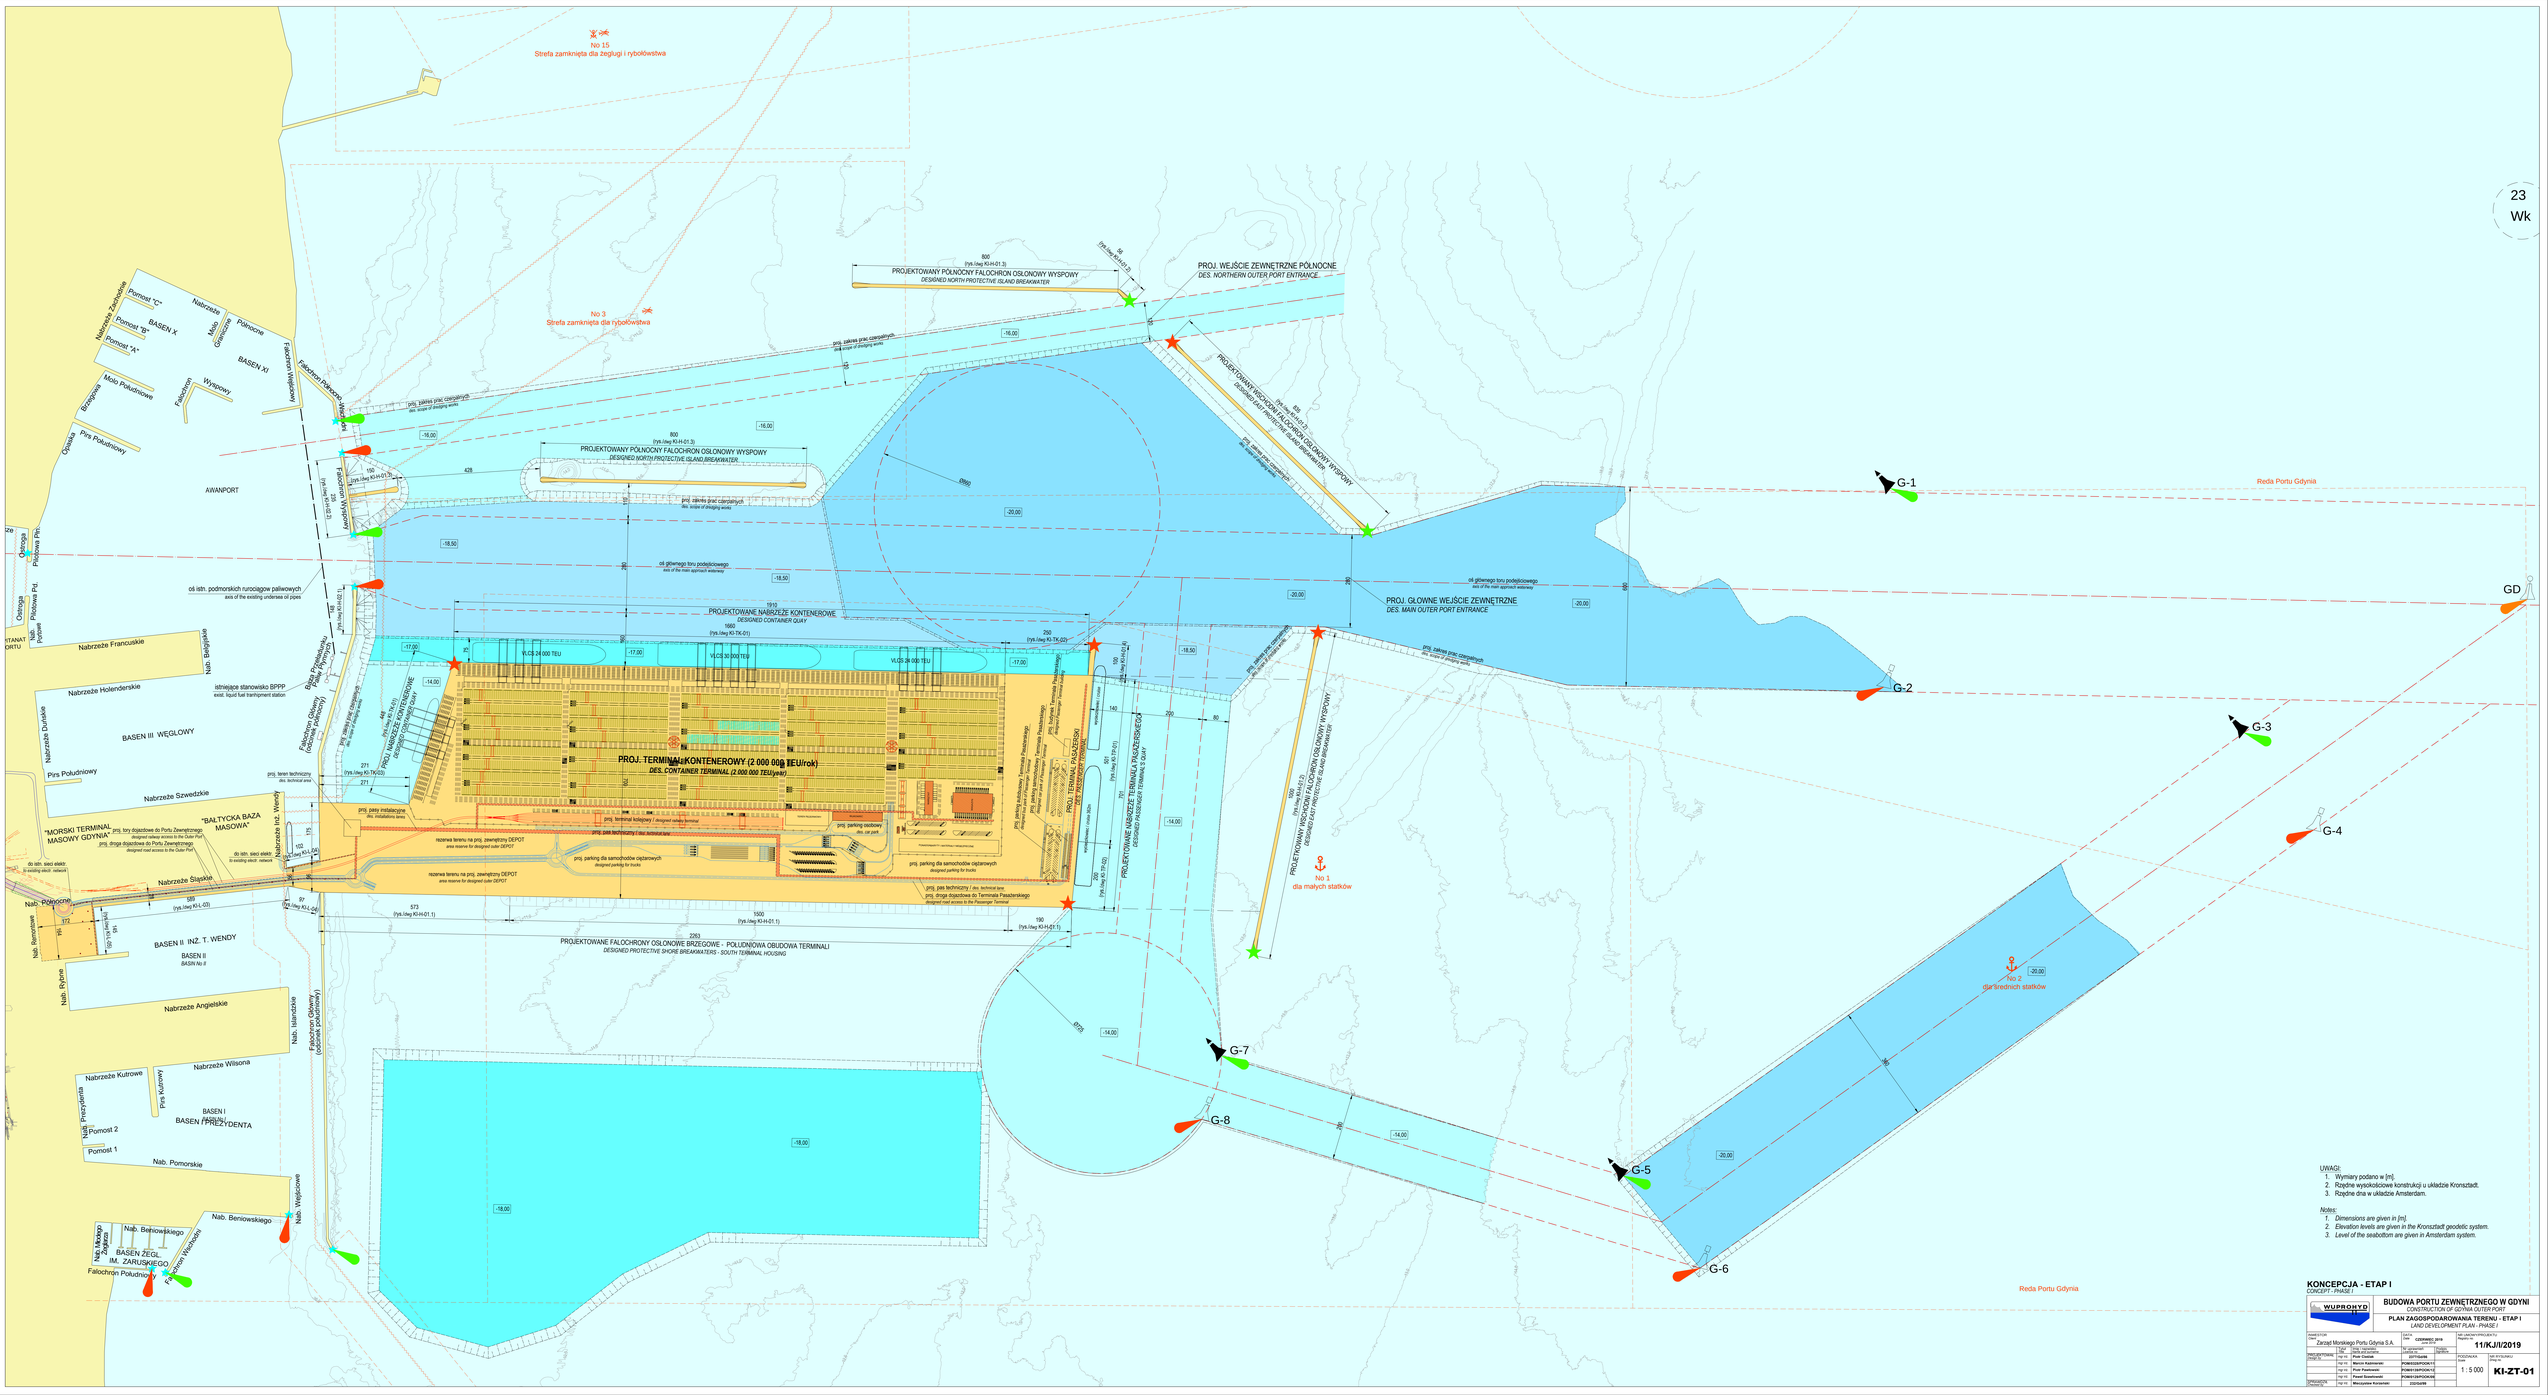

UWAGI:
1. Wymiary podano w [m].
2. Rzędne wysokościowe konstrukcji u układzie Kronsztadt.
3. Rzędne dna w układzie Amsterdam.

Notes:
1. *Dimensions are given in [m].*
2. *Elevation levels are given in the Kronsztadt geodetic system.*
3. *Level of the seabottom are given in Amsterdam system.*

KONCEPCJA - ETAP I
CONCEPT - PHASE I

WUPROHYD

BUDOWA PORTU ZEWNĘTRZNEGO W GDYNI
CONSTRUCTION OF GDYNIA OUTER PORT

PLAN ZAGOSPODAROWANIA TERENU - ETAP I
LAND DEVELOPMENT PLAN - PHASE I

INWESTOR: / Client:	Zarząd Morskiego Portu Gdynia S.A.			CZERWIEC 2019 / June 2019	NR JAZDY PROJEKTU / Reports no. 11/KJI/I/2019
UZGODNIENIE / PROJECT		Data / Date	Imię i nazwisko / Name and surname	Nr uprawnień / Certificate no.	Podpis / Signature
		mgr inż.	Piotr Ciesielski	ZDYTGdańsk	
		mgr inż.	Piotr Kapitanowicz	POMIS/ZDYTGdańsk	
		mgr inż.	Piotr Kołodziejczyk	POMIS/ZDYTGdańsk	
		mgr inż.	Paweł Szczelowski	POMIS/ZDYTGdańsk	
OPRACOWANIE / PROJECT		mgr inż.	Mieczysław Karczewski	ZDYTGdańsk	

PODZIAŁKA / Scale	1 : 5 000
NR RYSUNKU / Drawing no.	**KI-ZT-01**